LANDGATE COPY OF ORIGINAL NOT TO SCALE 15/01/2026 04:00 PM Request number: 69285427

Landgate
www.landgate.wa.gov.au

PLAN 1776(1) CI

Lot No.	Certificates of Title	Lot No.	Certificates of Title
1	138-44, 633-107 (PT), 1936-300		
3	140-160, 1501-949 (PT), 1928-438 (PT)		
6	113-141 1380-451		
7	1561-798 (PT) 1142-574 (PT), 1145-894 (PT)		
9	1257-540 (PT)		
10	1043-403 (PT), 1043-404 (PT), 1938-570 (PT)		
11	1036-252 (PT), 1036-21 (PT) 1772-816 (PT)		
12	1326-95		
113	834-63, 1561-845 (PT), 1741-472 (PT),		
114	1037-905, 1741-471 (PT), 1780-746 (PT)		
116	353-32, 1719-132 (PT), 1741-473 (PT),		
117	353-32, 1719-132 (PT), 1741-473 (PT),		
118	353-32, 1719-132, 1741-473 (PT)		
119	353-32, 1719-132, 1741-473 (PT),		
120	353-32, 1719-132 (PT), 1741-473 (PT),		

49359/2/69-

LANDGATE COPY OF ORIGINAL NOT TO SCALE 15/01/2026 04:00 PM Request number: 69285427

Landgate
www.landgate.wa.gov.au

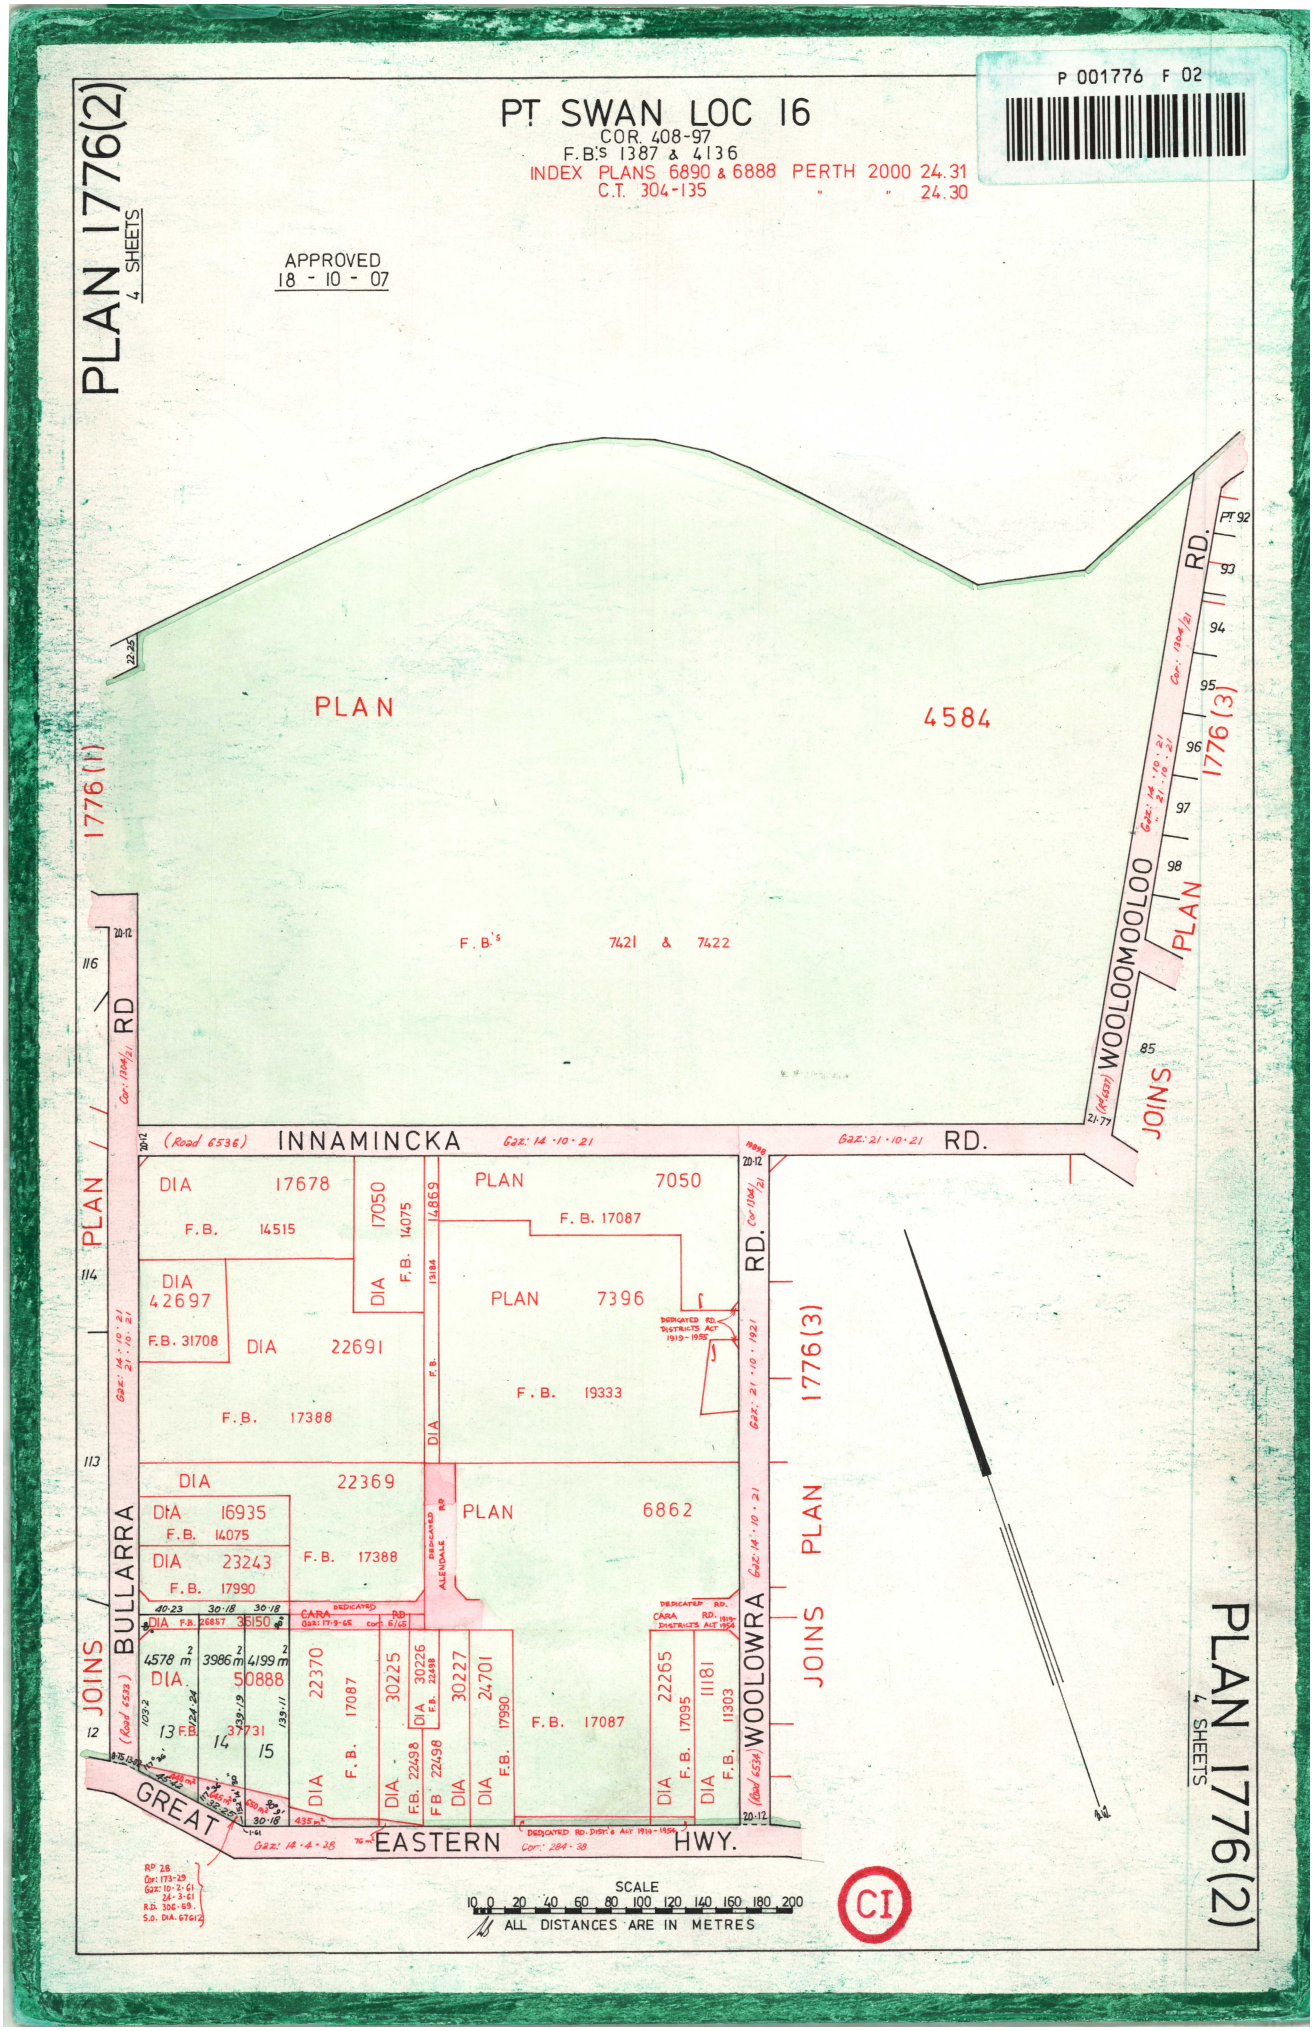

LANDGATE COPY OF ORIGINAL NOT TO SCALE 15/01/2026 04:00 PM Request number: 69285427
Landgate
www.landgate.wa.gov.au

PLAN 1776(2) CI

Lot No.	Certificates of Title	Lot No.	Certificates of Title
13	1345-946		
14	1345-946		
15	1345-946		
PT 18	354-152		

49359/2/69-

LANDGATE COPY OF ORIGINAL NOT TO SCALE 15/01/2026 04:00 PM Request number: 69285427

Landgate
www.landgate.wa.gov.au

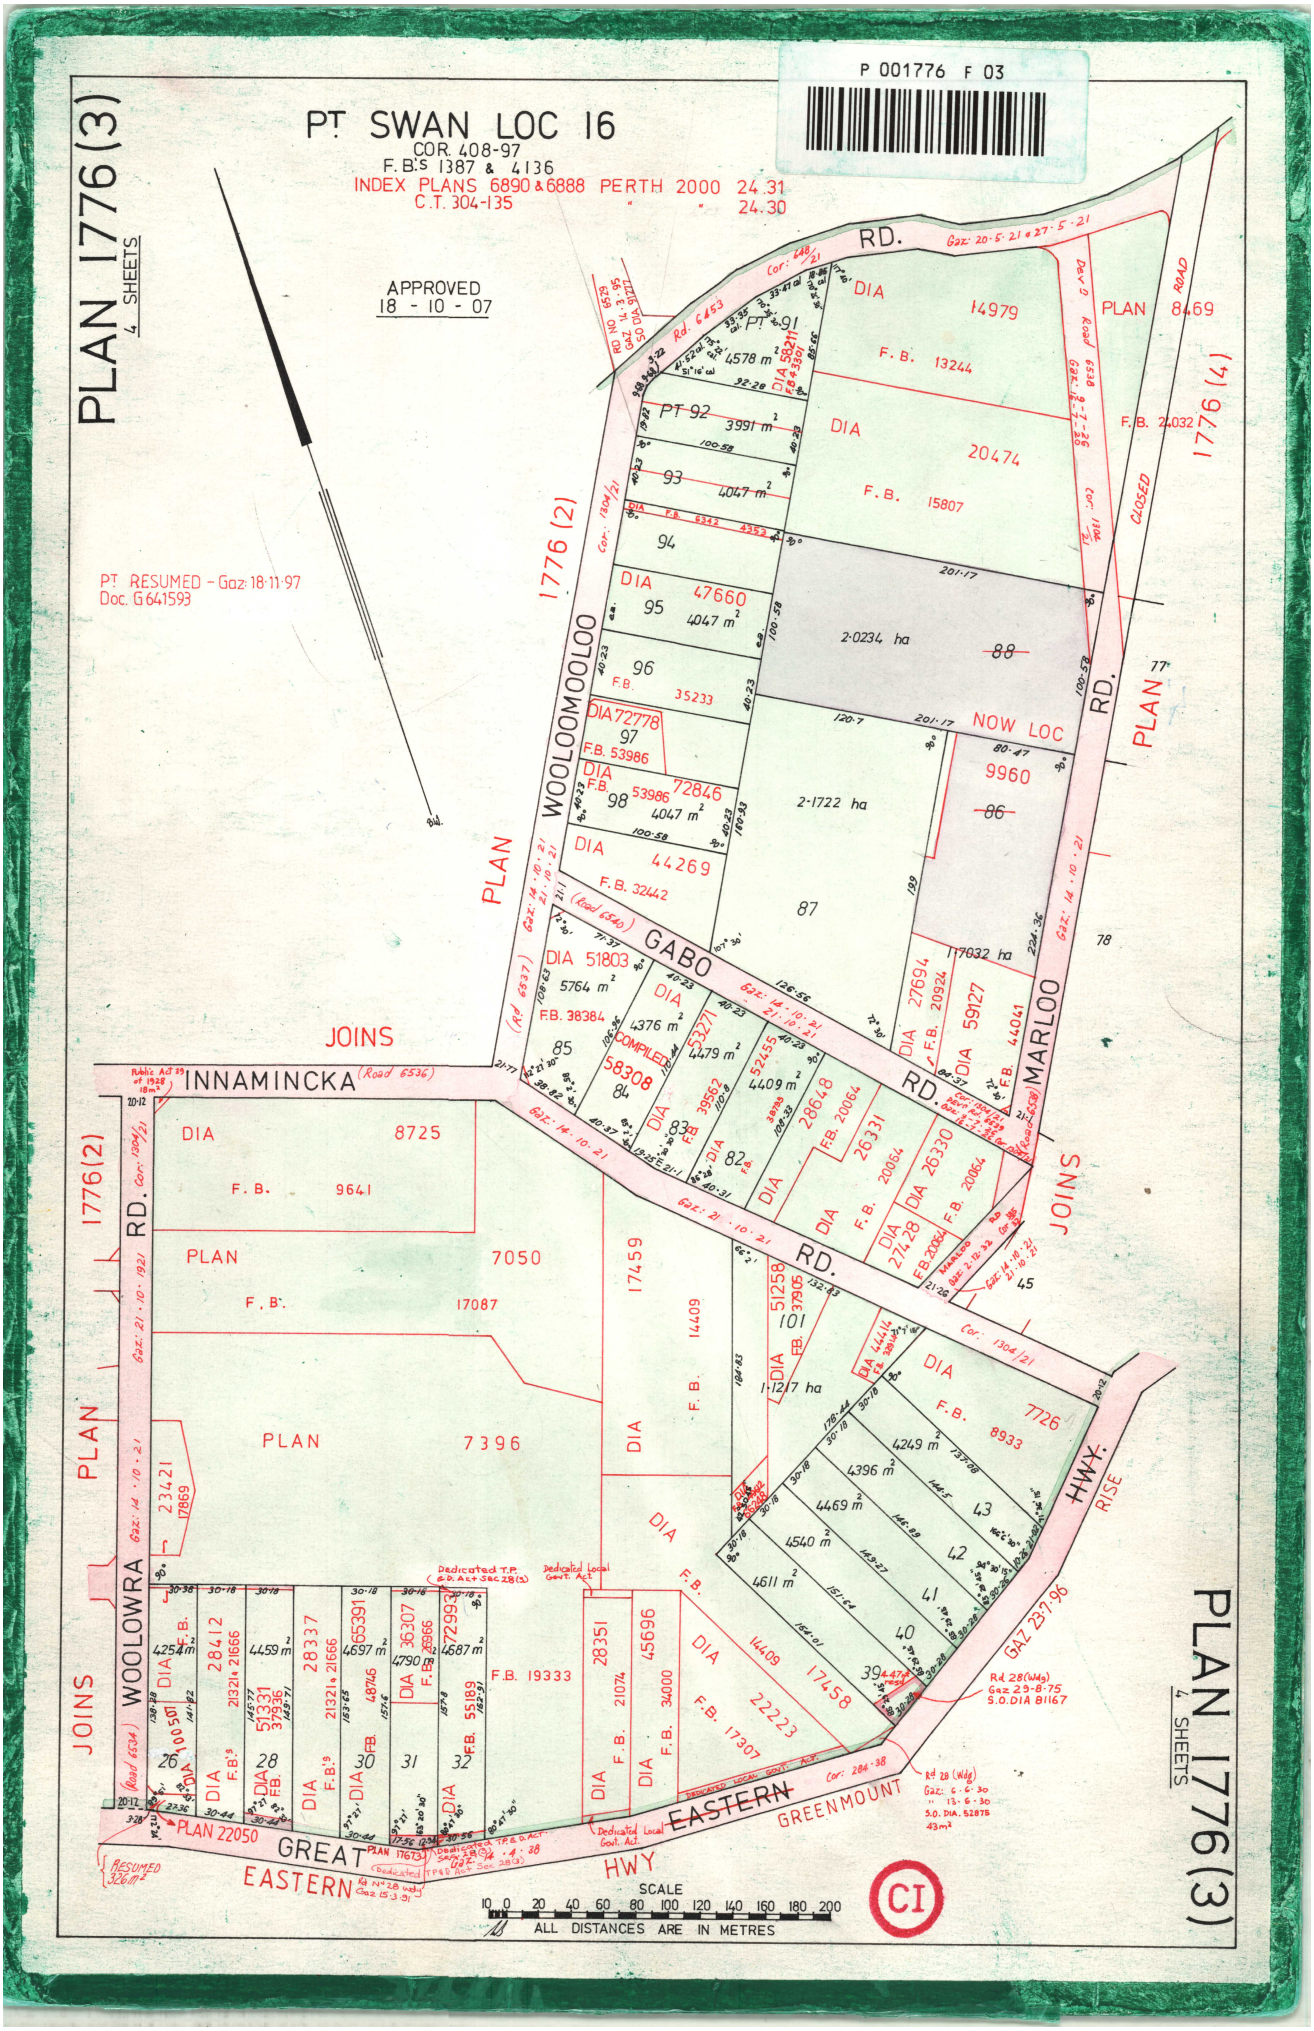

LANDGATE COPY OF ORIGINAL NOT TO SCALE 15/01/2026 04:00 PM Request number: 69285427

Landgate
www.landgate.wa.gov.au

PLAN 1776(3) CI

Lot No.	Certificates of Title	Lot No.	Certificates of Title
26	1033-418 (PT), 1939-858 (PT)		
28	1087-803		
30	966-17		
31	1014-315 (PT) 158/165A		
32	1014-314		
39	1169-899		
40	1185-477		
41	1038-187, 1499-590, 1643-307		
42	138-177, 1793-826		
43	1158-917		
82	300-100A		
83	275-7A		
84	320-19A		
85	293-19A		
86	778-7 (PT), 1148-818 (PT), 1260-181 (PT) PT REVESTED		
87	1148-818		
88	590-53 REVESTED		
PT 91	1098-649		
92	1034-962 (PT), 1209-459 (PT), 1726-64 (PT), 1728-867 (PT)		
93	1143-630 (PT), 1024-2 (PT)		
94	1360-648		
95	1077-417		
96	1077-417		
97	1207-851, 1783-360 (PT),		
98	305-67A		
101	1235-76 (PT), 1344-248 (PT) 1492-32 (PT), 1680-53 (PT)		

49359/2/69-

LANDGATE COPY OF ORIGINAL NOT TO SCALE 15/01/2026 04:00 PM Request number: 69285427

Landgate
www.landgate.wa.gov.au

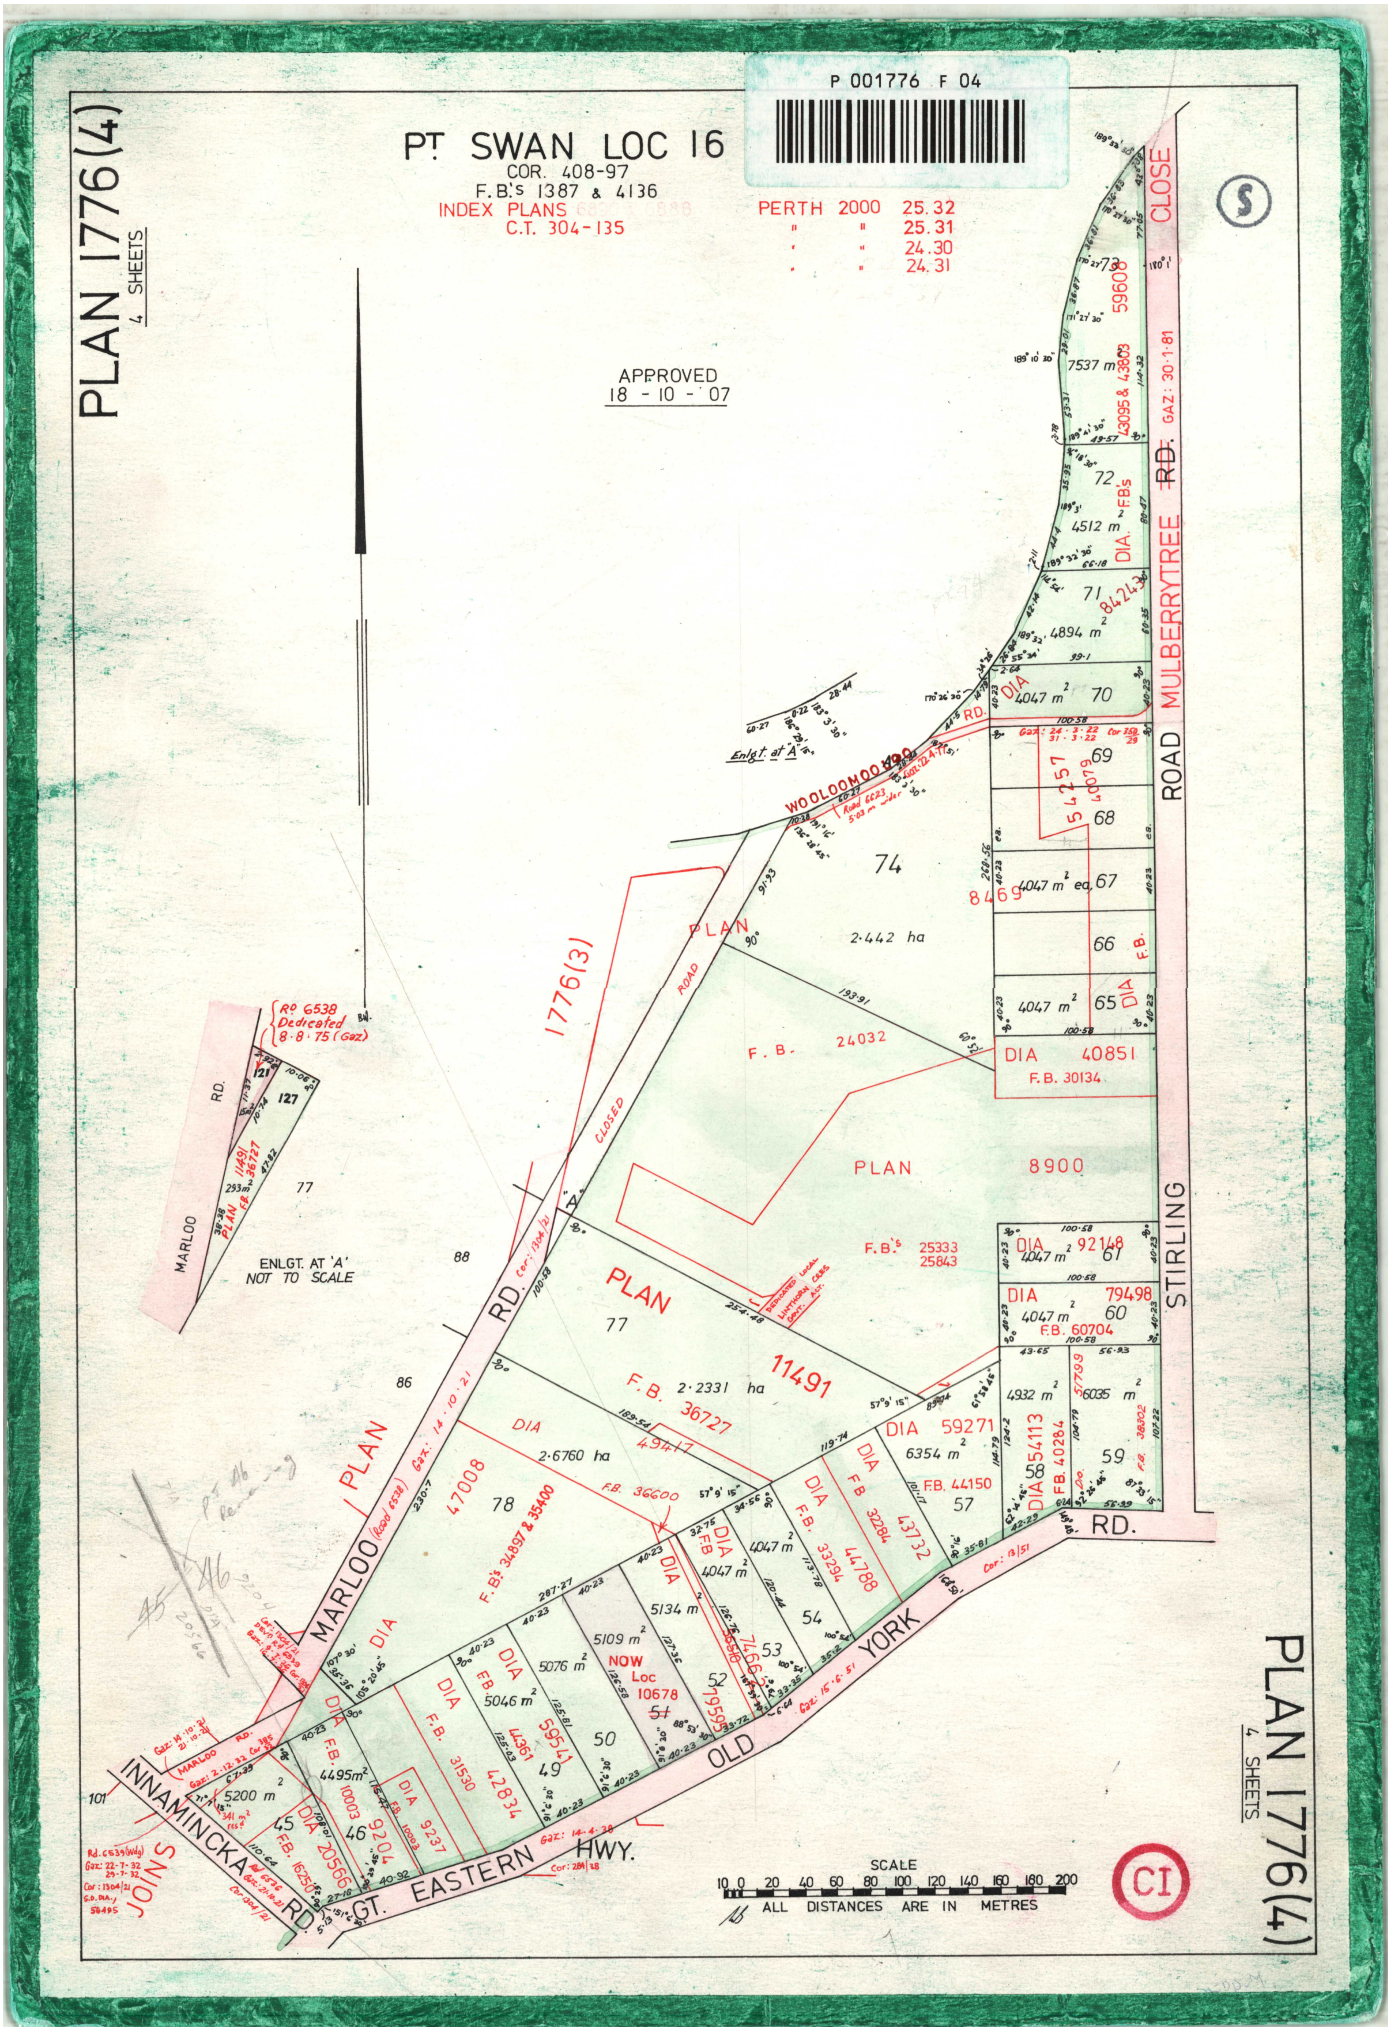

LANDGATE COPY OF ORIGINAL NOT TO SCALE 15/01/2026 04:00 PM Request number: 69285427

Landgate
www.landgate.wa.gov.au

PLAN 1776 (4) CI

Lot No.	Certificates of Title	Lot No.	Certificates of Title
45	1038-285 (PT) 1641-802 (PT)		
46	1641-802 (PT)		
49	436-85, 1507-889		
50	664-38		
51	778-174, 1387-562, 1505-624 REVESTED		
52	774-168 (PT), 608-110A (PT), 180-56A (PT) 1410-825 (PT), 1710-289 (PT),		
53	467-93, 1410-824		
54	1367-912		
57	168-29		
58	131-127, 1419-983,		
59	131-127, 1419-984,		
60	1167-182		
61	1167-181		
65	6-354A (PT)		
66	6-354A (PT)		
67	6-354A (PT)		
68	6-354A (PT)		
69	6-354A (PT)		
70	1255-749		
71	1255-750		
72	1255-751		
73	318-31, 1485-592		
74	1359-454 (PT), 1506-429 (PT)		
77	180-55A		
78	180-56A (PT), 1030-258 (PT)		
127	180-55A		
121	590-53		

49359/2/69-

LANDGATE COPY OF ORIGINAL NOT TO SCALE 15/01/2026 04:00 PM Request number: 69285427

Landgate
www.landgate.wa.gov.au